

令和7年 第1回 臨時会

議案 参考資料

承認第1号

専決処分の承認を求めることについて
(令和6年度いなべ市一般会計補正予算(第7号))

1月補正予算の専決内容は下記のとおりです。

記

	(補正額)	予算書
□物価高騰対応重点支援事業(人権福祉課)	91,100千円	P11
物価高による負担が増加する中、特に家計への影響が大きい低所得世帯のうち、住民税非課税世帯に対し、一世帯当たり3万円を給付します。また、住民税非課税世帯のうち子育て世帯に対し、子ども一人当たり2万円を加算給付します。		
住民税非課税世帯は2,600世帯、子ども加算世帯は200世帯(児童数350人)を想定しています。		

議案第 1 号

工事請負契約の締結について
(野遊びSDGs拠点(仮称)附属棟等整備工事)

相手方 生川建設株式会社

代表者 代表取締役 生川 正洋(なるかわ まさひろ)

所在地 三重県四日市市中浜田町1番10号


資本金 153,000,000円

従業者数 92人(令和6年12月末日現在)

市内又は近隣における工事の実績

- (1) 令和元年度 いなべ市防災備蓄倉庫新築工事 1億7,930万円
- (2) 令和2年度 川越町北部保育所避難施設建設工事 1億3,420万円


位置図

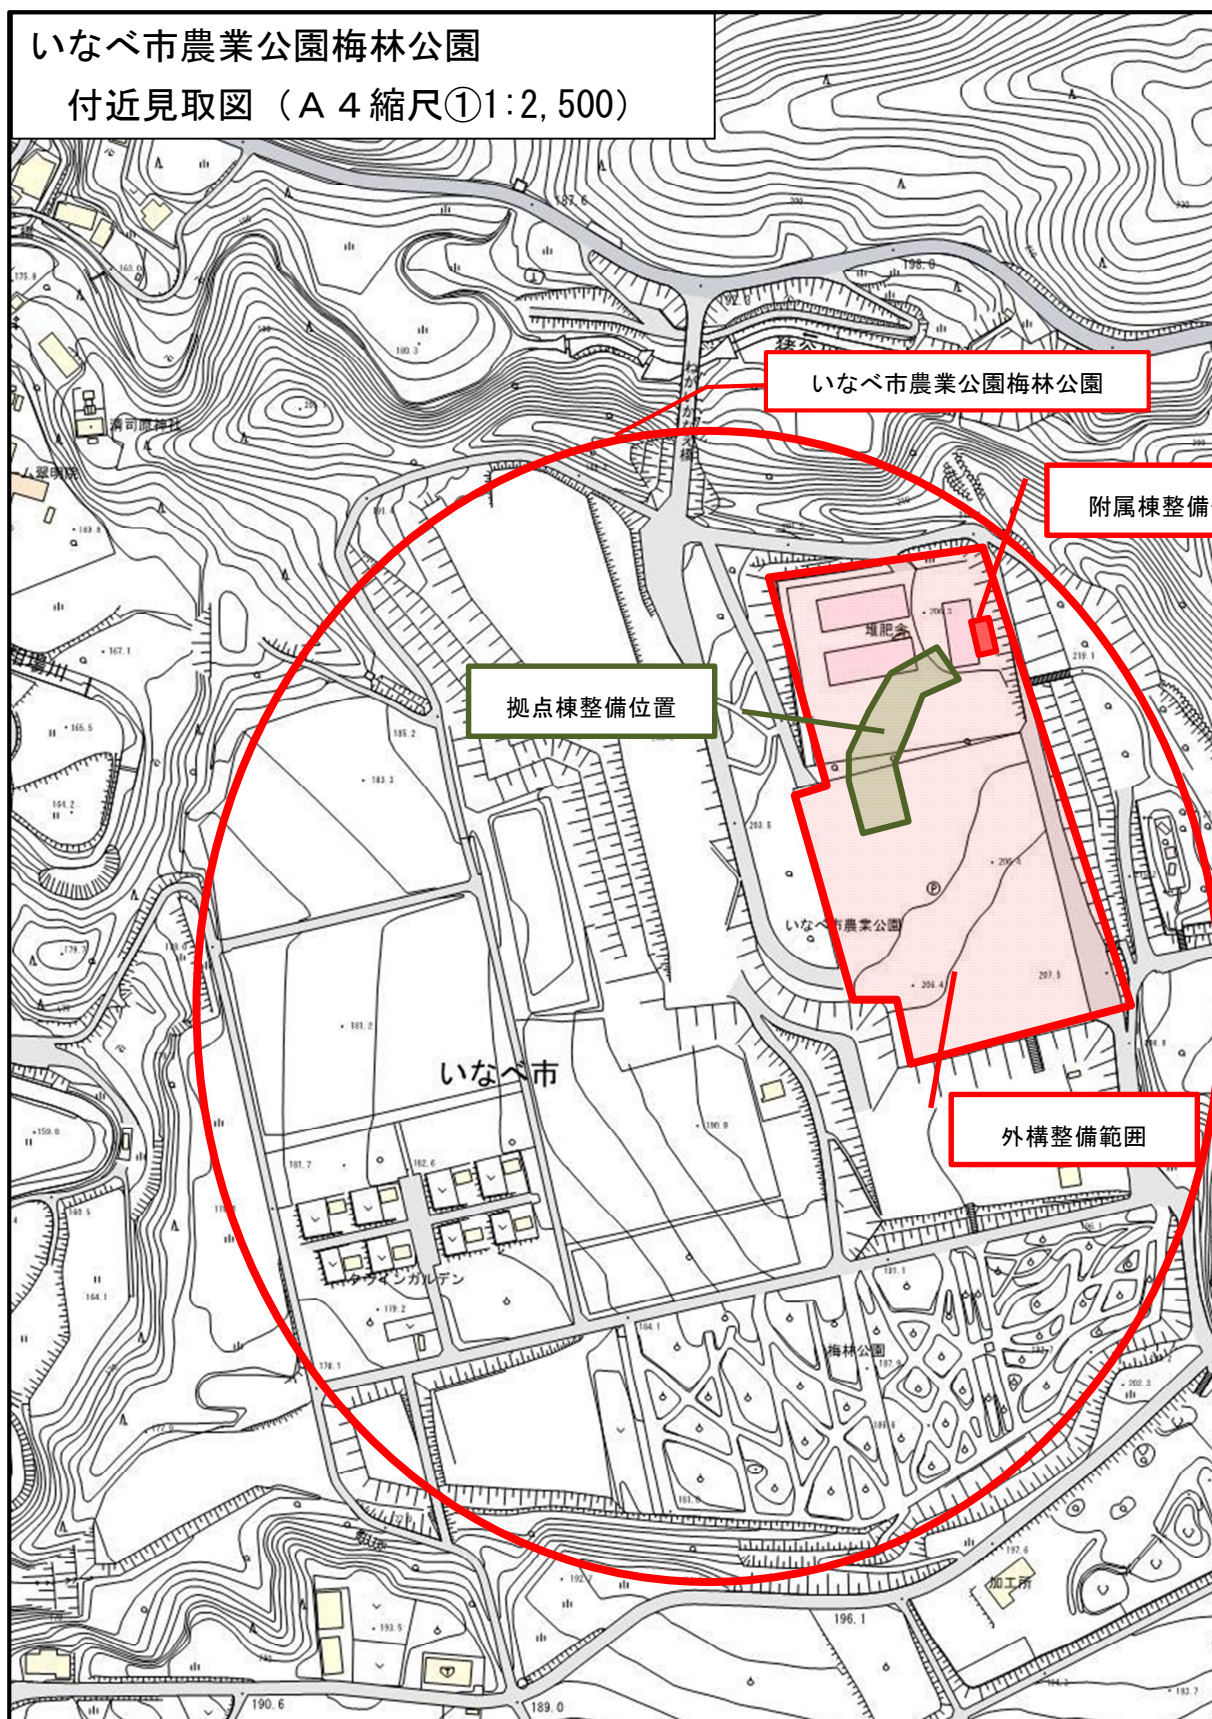


完成予想図


外構整備範囲

附属棟整備位置

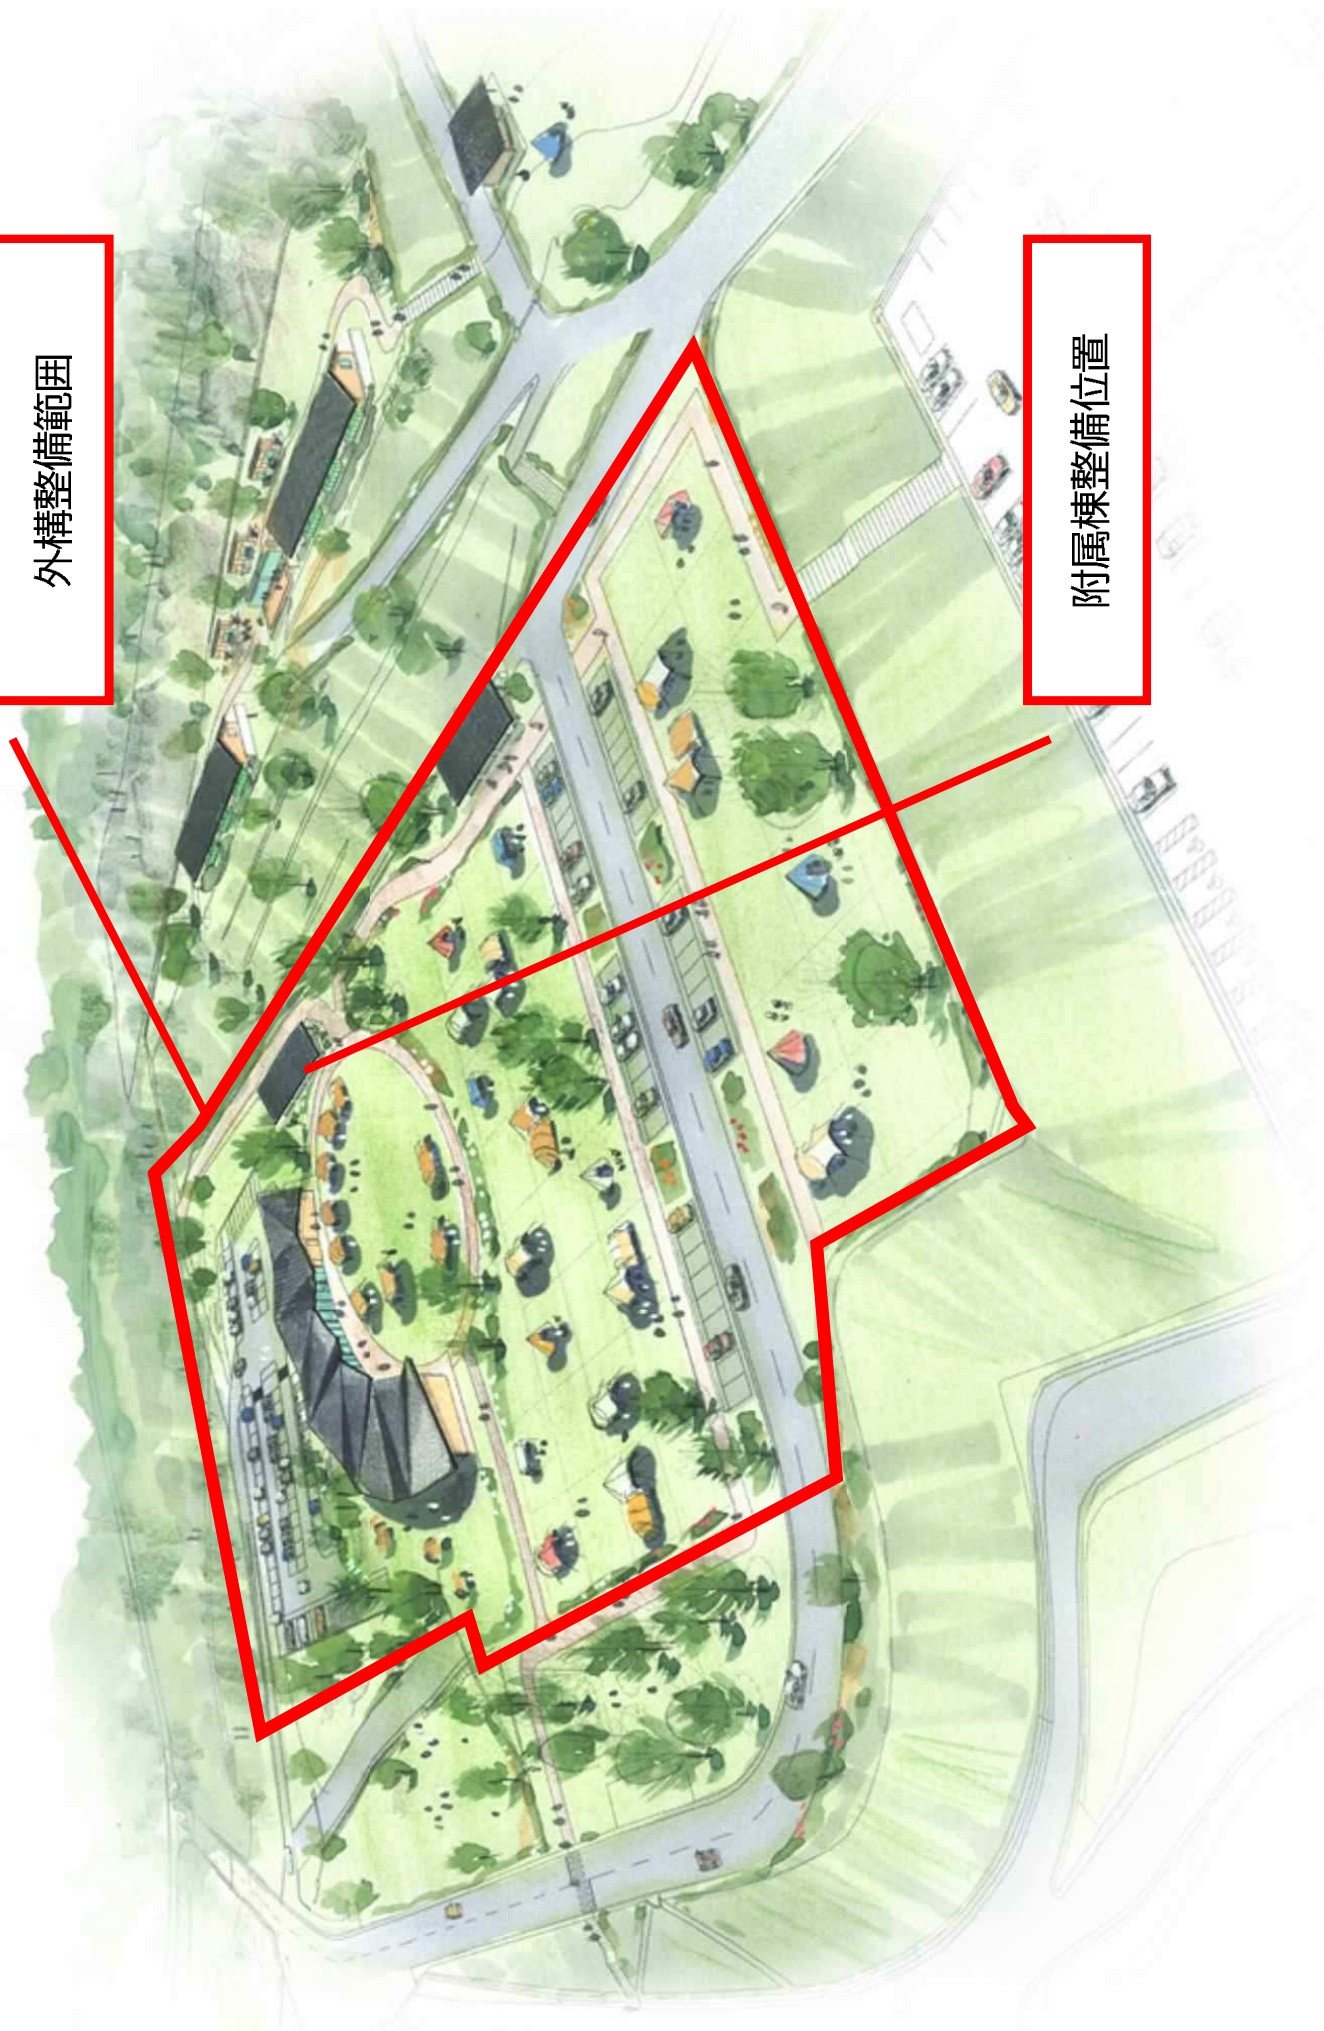

附属棟用途

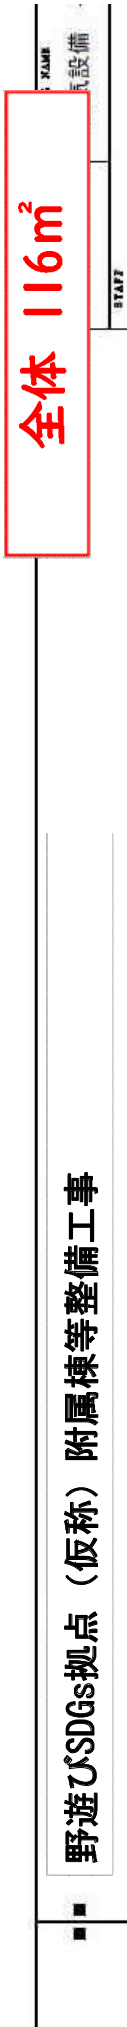

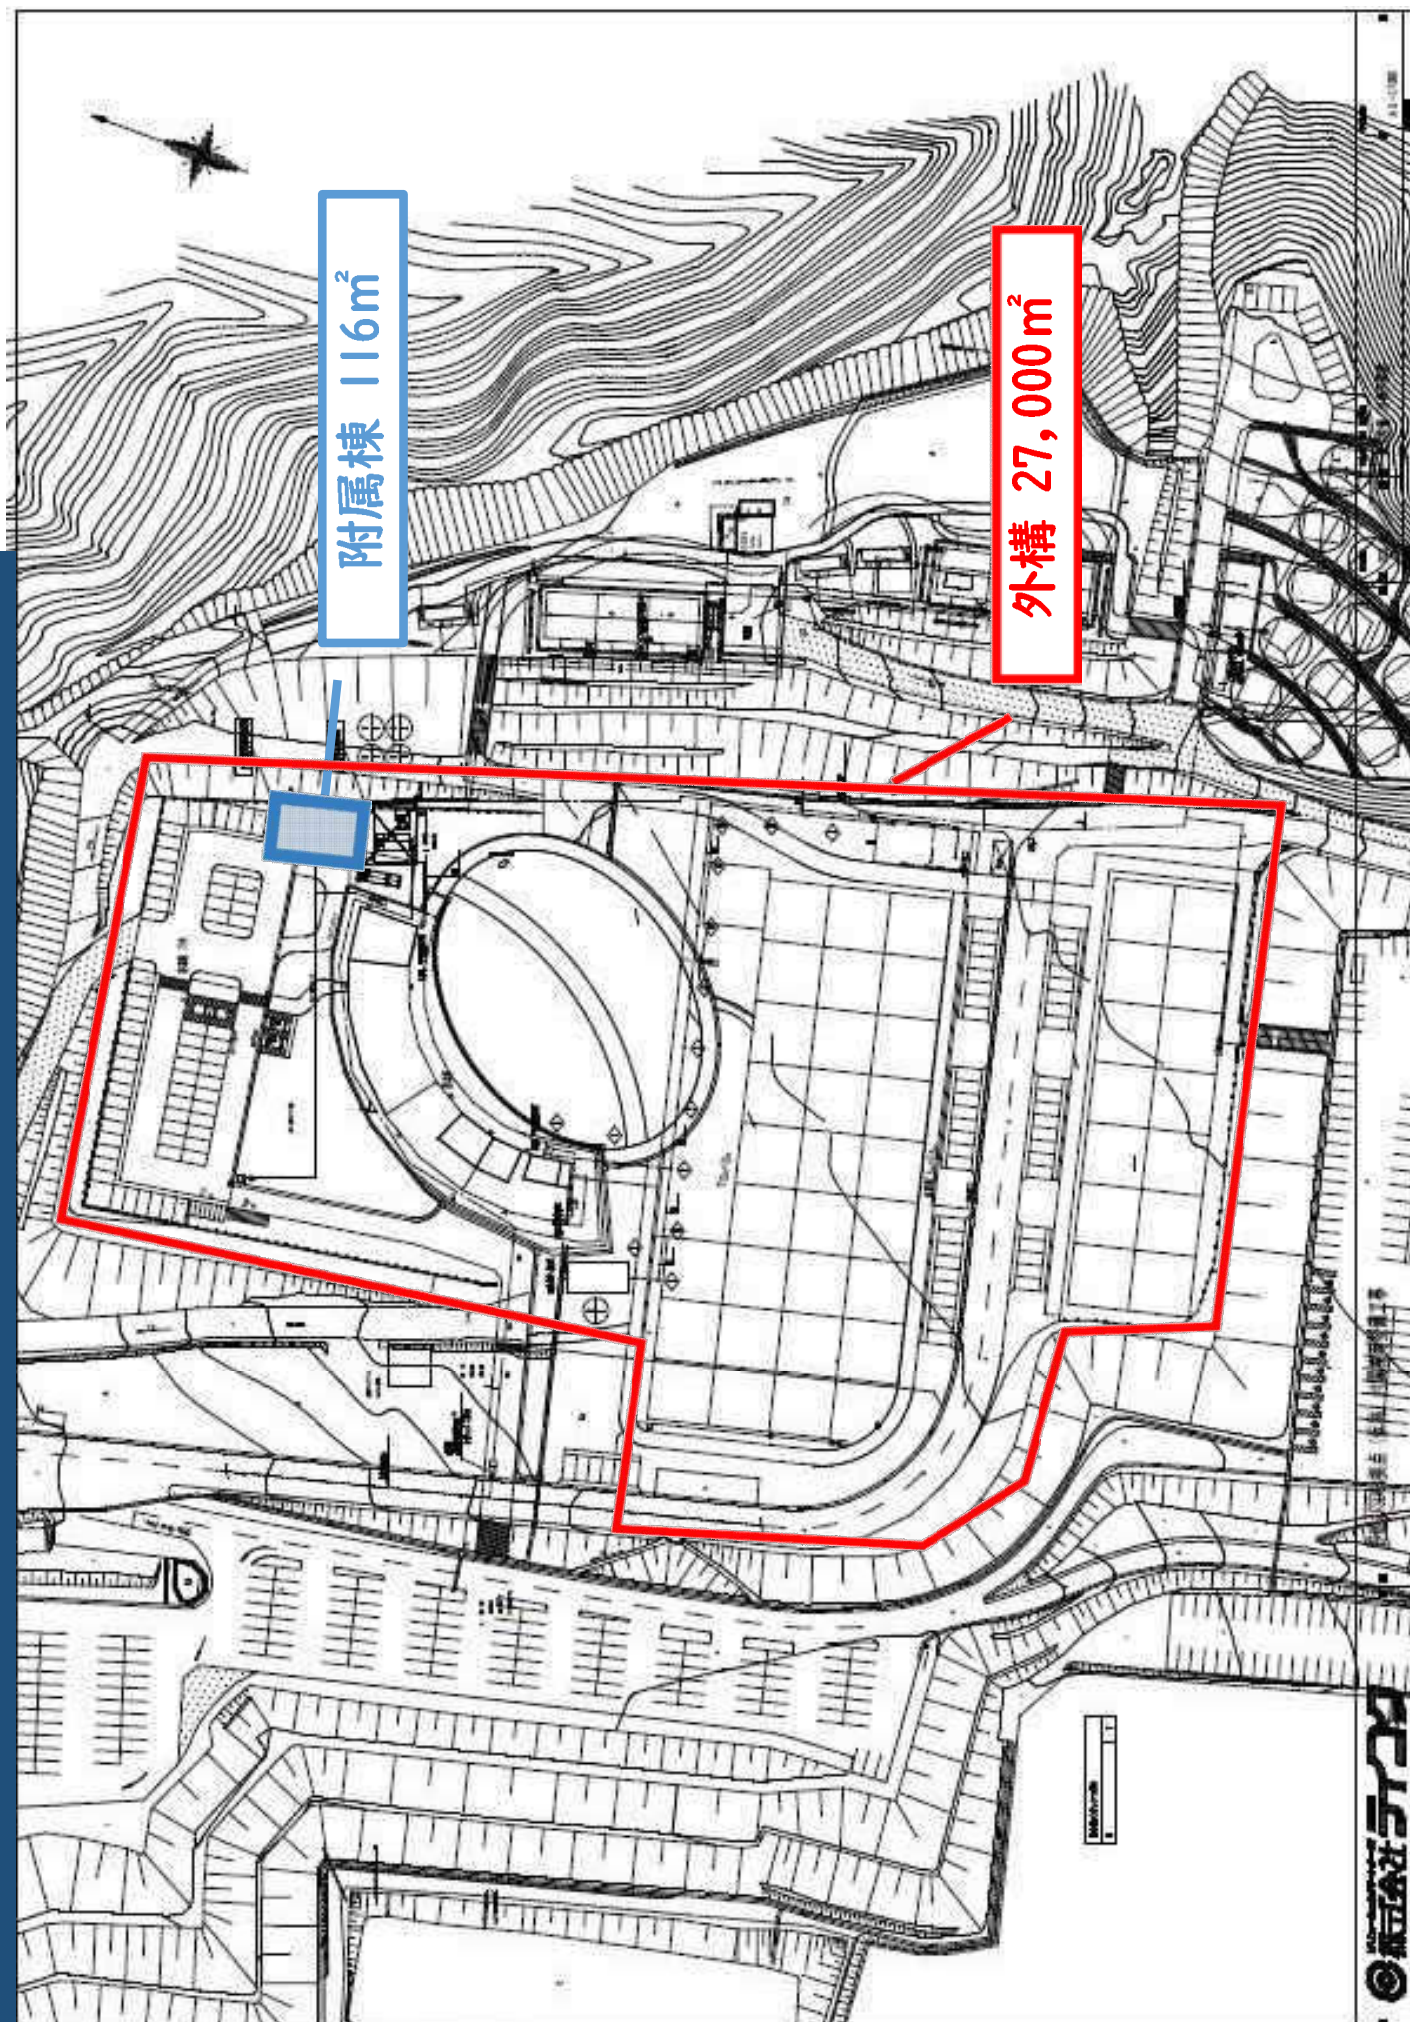

議案第2号

工事請負契約を変更する契約の締結について

(野遊びSDGs拠点(仮称)サニタリー棟(桜エリア)整備工事)

1 変更金額内訳

(単位:円)


	変更前契約額	変更増加分	変更後契約額
工事価格等	126,206,000	13,971,000	140,177,000
消費税相当額	12,620,600	1,397,100	14,017,700
請負工事費等	138,826,600	15,368,100	154,194,700

2 工事請負契約を変更する契約の概要


本契約変更は、野遊びSDGs拠点(仮称)サニタリー棟(桜エリア)整備工事中に企業版ふるさと納税により寄附いただいた倉庫用トレーラーハウスの外装工事並びに電気及びガス設備の追加により契約を変更しようとするものです。

- (1) 高台エリアトレーラーハウス外装工事
- (2) 高台エリアガス配管工事
- (3) 高台エリア電気工事
- (4) 消防水利設置
- (5) 樹木の伐採
- (6) 残土処分

いなべ市農業公園梅林公園
付近見取図（A 4 縮尺①1:2,500）

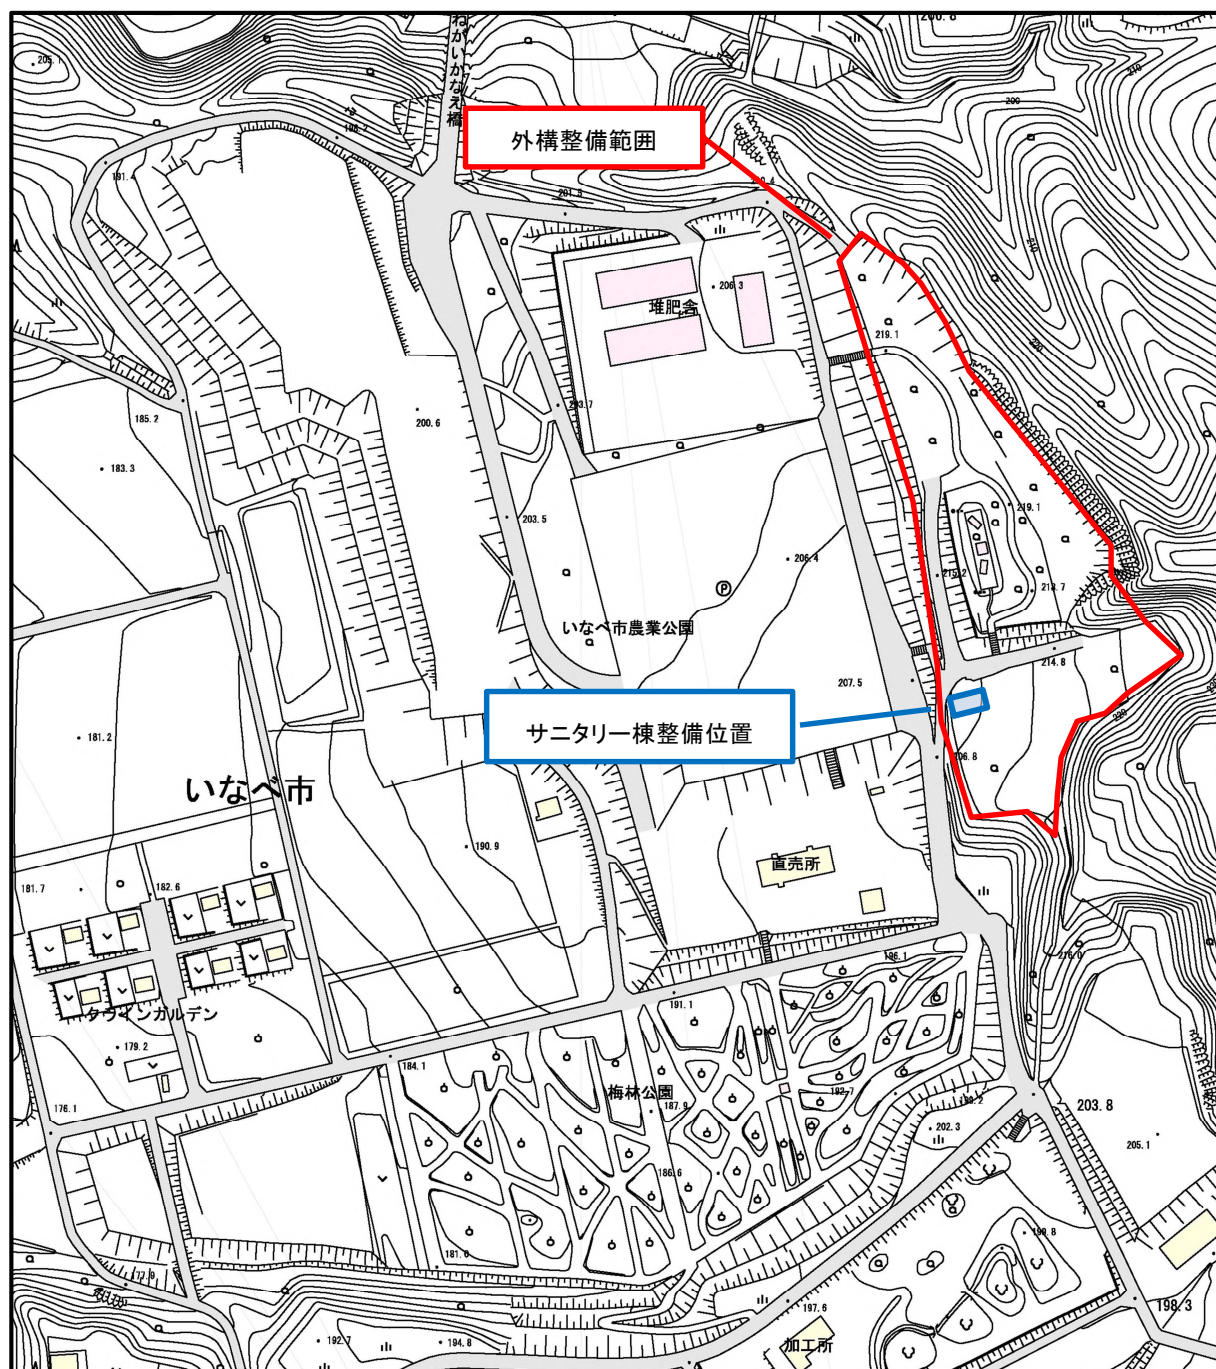


完成予想図

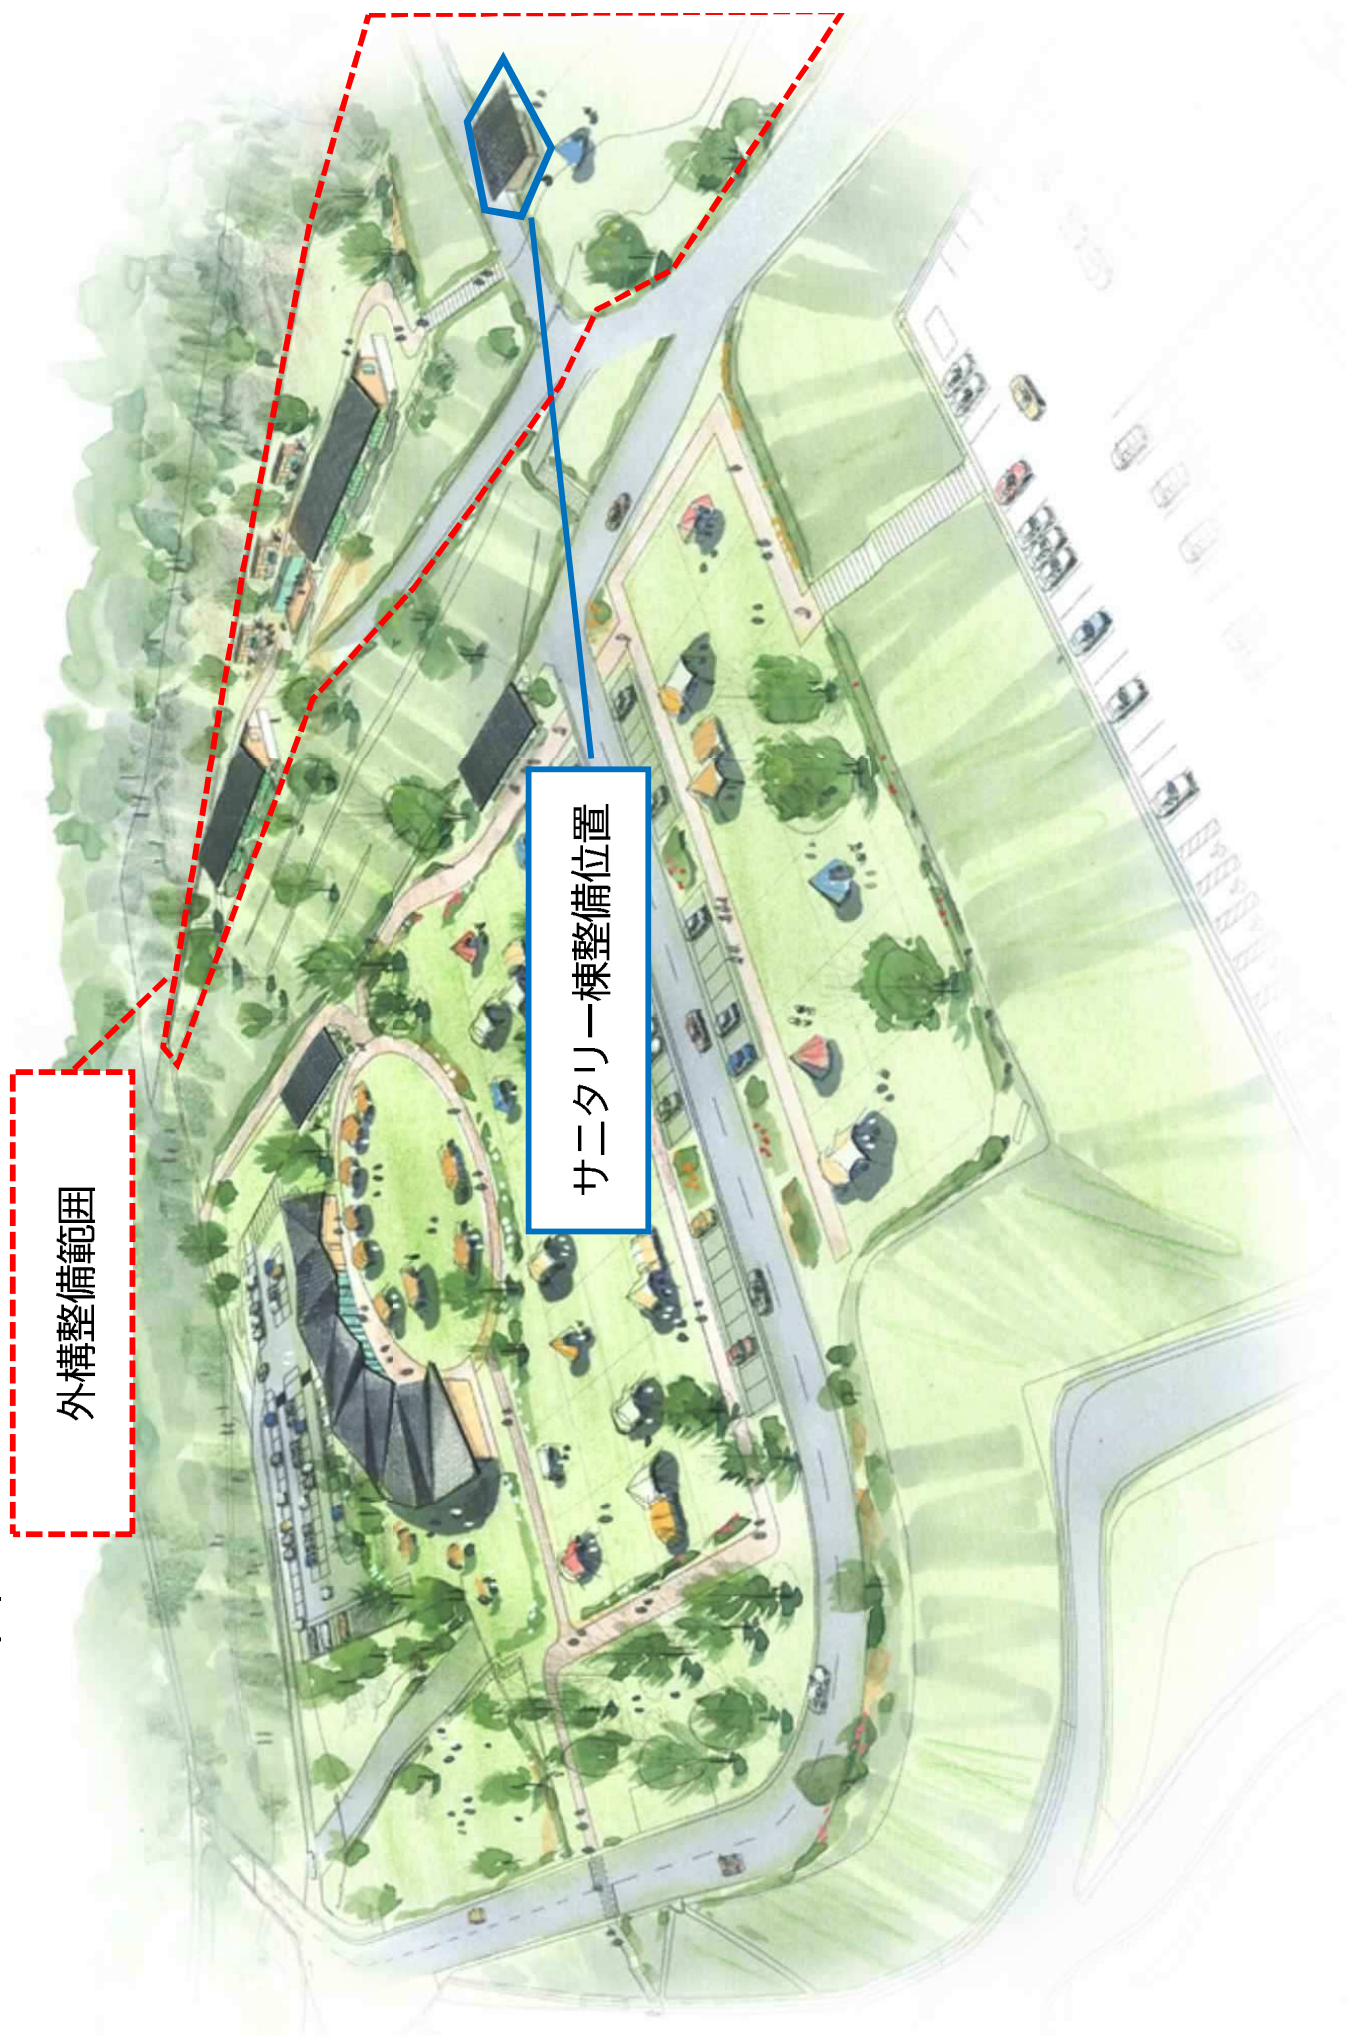


外構整備範囲


サニタリ一棟整備位置

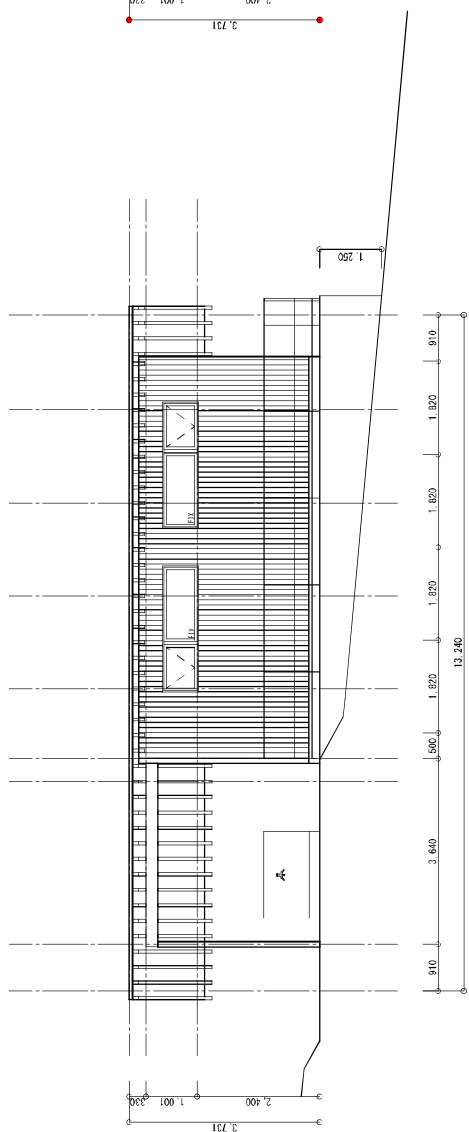


北面立面图

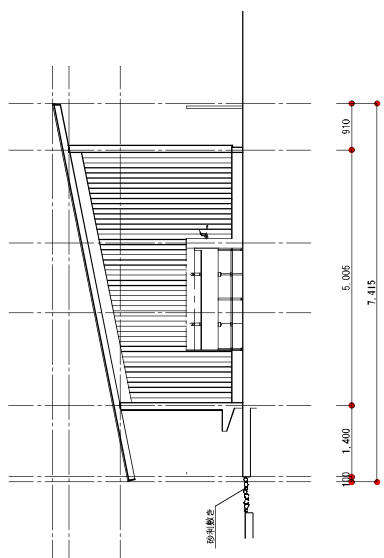

東面立面图

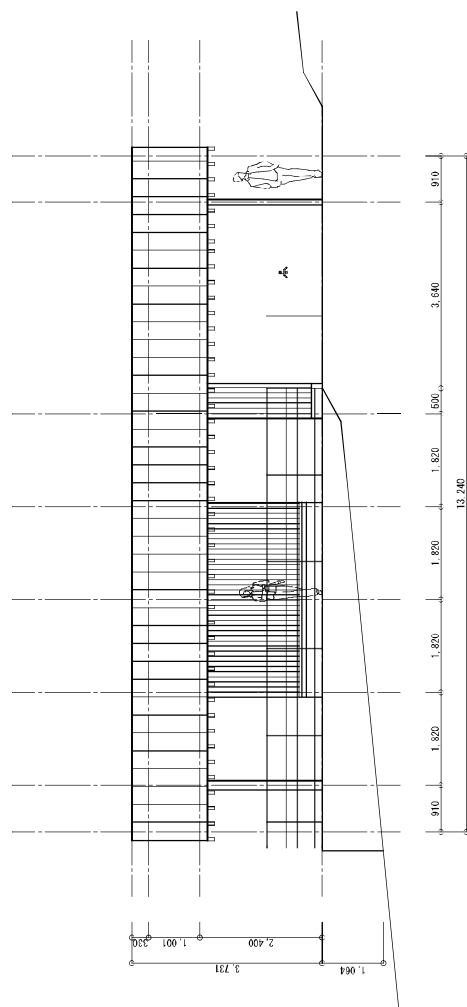

南面立面图

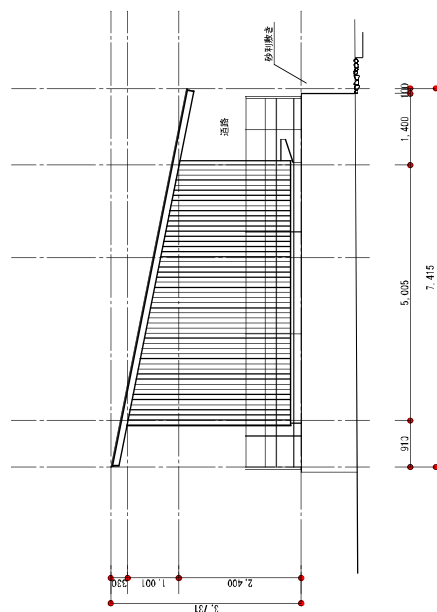

西面立面图

